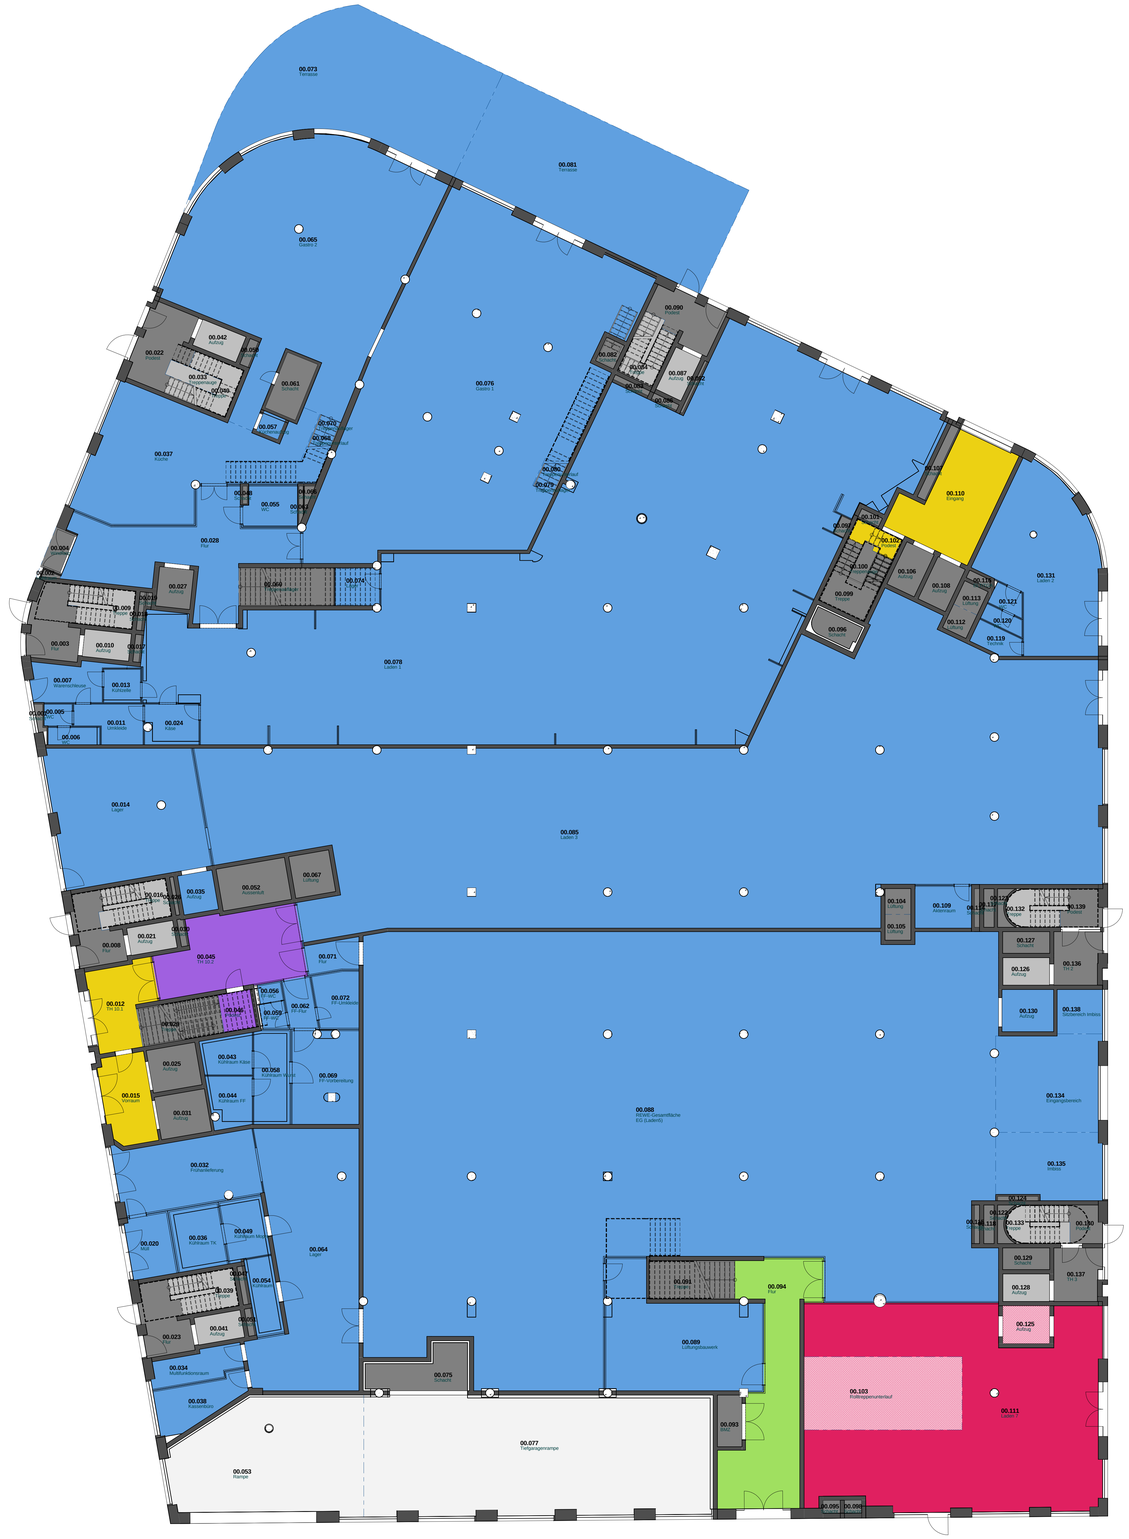

Projekt PPE Postplatz

Haus am Postplatz
Dresden

Bauherr PPE Postplatz Projektentwicklungsgesellschaft mbH

Plan 00. Erdgeschoss

Planverfasser
realUP expertises GmbH
Mario Bonet - Der Mietflächengutachter

63743 Aschaffenburg
T: 06021-310900

E: info@realup.eu

Maßstab 1 : 100

PLN00

Status Planung

Datum 09.05.2017

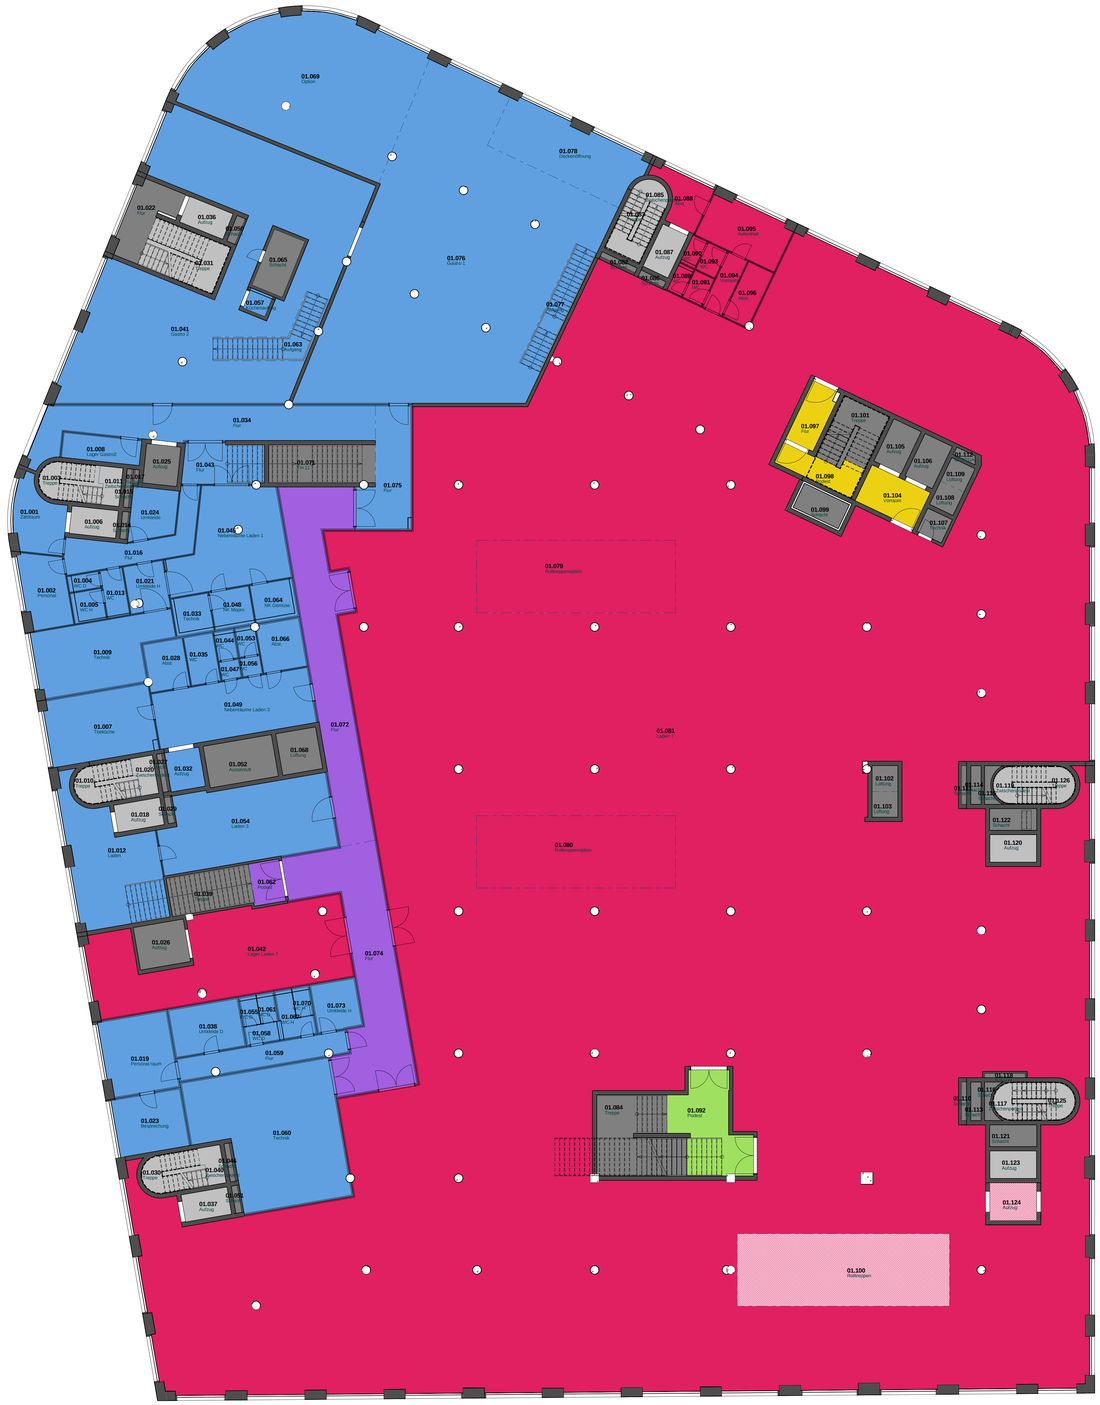

Mieter

- Anlieferung Gastro/Laden 1 (MF/G-0)
- Anlieferung Gastro/Laden 1 (MF/G-1.2)
- Gastronomie 1 (MBF)
- Gastronomie 1 (MF/G-1.1)
- Gastronomie 2 (MBF)
- Gastronomie 2 (MF/G-1.1)
- Gastronomie 3 (MF/G-1.1)
- Gemeinschaftliche Nutzung (MF/G-0)
- Gemeinschaftliche Nutzung Wohnen (MF/W-0)
- Gemeinschaftliche Nutzung Wohnen (MF/W-2)
- Laden 1 (MF/G-1.1)
- Laden 3 (MF/G-1.1)
- Laden 3 (SMO)
- Laden 5 (MF/G-1.1)
- Laden 7 (MBF)
- Laden 7 (MF/G-1.1)
- Umlage A (MF/G-0)
- Umlage A (MF/G-2)
- Umlage C (MF/G-0)
- Umlage C (MF/G-2)
- Umlage D (MF/G-0)
- Umlage D (MF/G-2)

Projekt PPE Postplatz

Haus am Postplatz
Dresden

Bauherr PPE Postplatz Projektentwicklungsgesellschaft mbH

Plan 01. Obergeschoss

Planverfasser
realUP expertises GmbH
Mario Bonet - Der Mietflächengutachter

63743 Aschaffenburg
T: 06021-310900

E: info@realup.eu

Maßstab 1 : 100

PLN01

Status Planung

Datum 09.05.2017